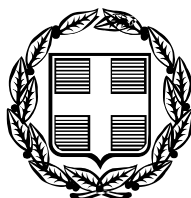


ΕΦΗΜΕΡΙΣ ΤΗΣ ΚΥΒΕΡΝΗΣΕΩΣ

ΤΗΣ ΕΛΛΗΝΙΚΗΣ ΔΗΜΟΚΡΑΤΙΑΣ

ΤΕΥΧΟΣ ΤΕΤΑΡΤΟ **Αρ. Φύλλου 9**

16 Ιανουαρίου 2006

ΠΕΡΙΕΧΟΜΕΝΑ

ΑΠΟΦΑΣΕΙΣ

ΑΠΟΦΑΣΕΙΣ

Αριθ. 4767 (1)

Έγκριση τοπικού ρυμοτομικού των υπαρχουσών αθλητικών εγκαταστάσεων του Δ.Δ. Προδρόμου του Δήμου Κάμπου.

Ο ΓΕΝΙΚΟΣ ΓΡΑΜΜΑΤΕΑΣ ΠΕΡΙΦΕΡΕΙΑΣ ΘΕΣΣΑΛΙΑΣ

Έχοντας υπόψη:

1. Το άρθρο 26 του ν. 1337/1983 «Επέκταση των πολεοδομικών σχεδίων, οικιστική ανάπτυξη και σχετικές ρυθμίσεις» (ΦΕΚ 33 Α) όπως ισχύει σήμερα.

2. Την παρ. 2δ του άρθρου 29 του ν. 2831/2000 (ΦΕΚ 140 Α) όπως αντικαταστάθηκε με το άρθρο 10 του ν. 3044/2002 (ΦΕΚ 197 Α/2002).

3. Την υπ' αριθμ. 192/2003 απόφαση του Δημοτικού Συμβουλίου Κάμπου και το γεγονός ότι κατά της παραπάνω απόφασης δεν υποβλήθηκαν ενστάσεις, όπως προκύπτει με τη βεβαίωση του Δημάρχου Κάμπου υπ' αριθμ. 105/9.1.2004.

4. Το υπ' αριθμ. 6469/25.11.2005 έγγραφο του Δήμου Κάμπου με το οποίο ζητείται η έγκριση τοπικού ρυμοτομικού των υπαρχουσών αθλητικών εγκαταστάσεων.

5. Την από 5.8.2004 Αιτιολογική Έκθεση της Πολιτικού Μηχανικού Τζέλλου Ναταλίας από τη οποία προκύπτει η αναγκαιότητα κατασκευής του έργου.

6. Τις γνωμοδοτήσεις των αρμόδιων Υπηρεσιών για την καταλληλότητα του χώρου (ΝΕΧΩΠ Δ/νση Γεωργίας, Αρχαιολογικές Υπηρεσίες, Νομαρχ. Αυτ. Καρδίτσας Περιβαλλοντική αδειοδότηση).

7. Την υπ' αριθμ. 103/21/13.12.2005 θετική γνωμοδότηση του Περιφερειακού Συμβουλίου Χωροταξίας Οικισμού & Περιβάλλοντος που λειτουργεί στην Υπηρεσίας μας.

8. Το γεγονός ότι από τις κανονιστικές διατάξεις τις απόφασης αυτής δεν προκαλείται δαπάνη σε βάρος του Κρατικού Προϋπολογισμού και του οικείου Δήμου.

και επειδή

1. στην προκειμένη περίπτωση ζητείται η έγκριση τοπικού ρυμοτομικού σχεδίου των υπαρχουσών αθλητικών εγκαταστάσεων που βρίσκονται εκτός ορίων οικισμού του Δ.Δ. Προδρόμου του Δήμου Κάμπου για την αντικατάσταση της υπάρχουσας περίφραξης στο χώρο των αθλητικών εγκαταστάσεων καθώς και άλλων εργασιών όπως περιγράφονται στην από 2.2.2004 Τεχνική Έκθεση του Πολιτικού Υπομηχανικού της Τ.Υ.Δ.Κ. Νομού Καρδίτσας.

2. Οι εργασίες που θα πραγματοποιηθούν θα επιβλεφθούν από μηχανικούς της Τ.Υ.Δ.Κ. Νομού Καρδίτσας, αποφασίζουμε:

Την έγκριση τοπικού ρυμοτομικού σχεδίου στην εκτός ορίων οικισμού περιοχή του Δ.Δ. Προδρόμου, του Δήμου Κάμπου, των υπαρχουσών αθλητικών εγκαταστάσεων και την ανακατασκευή σ' αυτές της περίφραξης, όπως απεικονίζεται με εμβαδό 28.104,68 τ.μ. στο αντίστοιχο σχετικό πρωτότυπο διάγραμμα σε κλ. 1: 500 που συντάχθηκε από τον Αγρονόμο Τοπογράφο Μηχανικό Κλωκοτάρα Κων/νο και θεωρήθηκε από την Τ.Υ.Δ.Κ. Νομού Καρδίτσας.

Όροι δόμησης: Κατ' εφαρμογή των διατάξεων του άρθρου 1, του π.δ. 24.5.1985 (270 Δ΄) και ειδικότερα ως

προς τις αποστάσεις από τα νότιο & δυτικό όρια των υπαρχόντων κτισμάτων όπως αυτές προκύπτουν από την αποτύπωσή τους.

Η ισχύς της παρούσας απόφασης αρχίζει από τη δημοσίευσή της στην Εφημερίδα της Κυβερνήσεως.

Η απόφαση αυτή να δημοσιευθεί στην Εφημερίδα της Κυβερνήσεως.

Λάρισα, 14 Δεκεμβρίου 2005

Ο Γενικός Γραμματέας Περιφέρειας
ΦΩΤΙΟΣ ΓΚΟΥΠΑΣ


ΔΗΜΟΤΙΚΗ ΕΚΤΑΣΗ
ΔΗΜΟΤΙΚΗ ΟΔΟΣ
ΠΕΡΙΜΕΤΡΙΚΗ ΟΔΟΣ
205,77
89,51
ΔΗΜΟΤΙΚΗ ΟΔΟΣ
ΧΑΡΑΚΤΗΡΙΣΜΟΣ ΧΩΡΟΥ ΑΘΛΗΤΙΚΩΝ ΕΓΚΑΤΑΣΤΑΣΕΩΝ ΑΝΑΨ
ΓΗΠΕΔΟ ΠΟΔΟΣΦΑΙΡΟΥ
ΔΗΜΟΤΙΚΗ ΟΔΟΣ
26,00
13,00
12,00
Υπο κατασκευή
89,55
25,00
ΠΕΡΙΜΕΤΡΙΚΗ ΟΔΟΣ
33,71
6,00
ΕΘΝΙΚΟ ΤΥΠΟΓΡΑΦΕΙΟ
Για τεχνικούς λόγους στο σχεδιάγραμμα έγινε σμίκρυνση κατά ποσοστό 40 %
ΕΓΚΡΙΝΕΤΑΙ
ΑΠΟΦΑΣΗ 476
Λάρισα 14/12/
ΔΗΜΟΤΙΚΗ ΟΔΟΣ
ΔΗΜΟΤΙΚΗ ΕΚΤΑΣΗ

ΨΥΧΗΣ ΚΑΙ ΠΡΑΣΙΝΟΥ

ΑΓΡΟΤΙΚΗ ΟΔΟΣ

ΟΙΚΙΣΜΟΣ ΠΡΟΔΡΟΜΟΣ

ΑΠΟΣΠΑΣΜΑ ΟΡΙΟΘΕΤΗΣΗΣ ΟΙΚΙΣΜΟΥ (ΓΥΣ 1 :5000)

ΥΠΟΜΝΗΜΑ

Όρια οικισμού

Συρματόπλεγμα

Χαρακτηρισμός χώρου αθλητικών εγκαταστάσεων αναψυχής και πρασίνου

ΕΜΒΑΔΟ ΧΩΡΩΝ ΑΘΛΗΤΙΚΩΝ ΕΓΚΑΤΑΣΤΑΣΕΩΝ ΑΝΑΨΥΧΗΣ ΚΑΙ ΠΡΑΣΙΝΟΥ=28104,68 τ.μ

ΟΡΟΙ ΔΟΜΗΣΗΣ

Εντός οριοθετημένου οικισμού Δ.Δ Προδρόμου ισχύουν:
Απόφαση οριοθέτησης 6308 / 06-11-85 Φ.Ε.Κ. 818 / 31-12-85
Αρτιότητα Ε = 300 τ.μ
Ειδικοί όροι απόφαση 6125 / 14-02-89
Φ.Ε.Κ.08-03-89

Εκτός σχεδίου Δ.Δ Προδρόμου και με βάση το άρθρο 9 του Π.Δ. της 06-10-78 ΦΕΚ 538 Δ' γαι αθλητικές εγκαταστάσεις οι προτεινόμενοι όροι δόμησης έχουν αναλυτικά ως εξής:
Μέγιστη επιτρεπόμενη κάλυψη : 0,5 % - πέντε τοις χιλίοις
Μέγιστος συντελεστής δόμησης : 0,004 - τέσσερα τοις χιλίοις
Μέγιστο ύψος : 4,80μ - τέσσερα μέτρα και ογδόντα εκατοστά

ΕΛΛΗΝΙΚΗ ΔΗΜΟΚΡΑΤΙΑ
ΠΕΡΙΦΕΡΕΙΑ ΘΕΣΣΑΛΙΑΣ-Δ/ΝΣΗ ΠΕΡ/ΝΤΟΣ & ΧΩΡ/ΞΙΑΣ
ΝΟΜΑΡΧΙΑΚΗ ΑΥΤΟΔΙΟΙΚΗΣΗ ΚΑΡΔΙΤΣΑΣ
ΔΗΜΟΣ ΚΑΜΠΟΥ

ΤΟΠΙΚΟ ΡΥΜΟΤΟΠΙΚΟ ΑΘΛΗΤΙΚΟΥ ΠΑΡΚΟΥ
ΣΤΟ ΔΗΜΟΤΙΚΟ ΔΙΑΜΕΡΙΣΜΑ ΠΡΟΔΡΟΜΟΥ

ΤΟΠΟΓΡΑΦΙΚΟ ΔΙΑΓΡΑΜΜΑ		ΚΛΙΜΑΚΑ 1/500	
		ΑΡΙΘΜΟΣ ΣΧΕΔΙΟΥ 1	
ΑΝΑΔΟΧΟΣ ΜΕΛΕΤΗΣ		**ΟΝΟΜΑ**	**ΗΜΕΡ/ΝΙΑ**	**ΥΠΟΓΡΑΦΗ**
ΚΩΝΣΤΑΝΤΙΝΟΣ ΚΛΟΚΟΤΑΡΑΣ	ΟΜΑΔΑ ΜΕΛΕΤΗΣ	ΚΩΝ/ΝΟΣ ΚΛΟΚΟΤΑΡΑΣ ΔΑΥΙΔ ΝΑΧΜΙΑΣ		
	Ο Εκπρόσωπος των Συμπραττόντων Γραφείων Μελετών	ΚΩΝ/ΝΟΣ ΚΛΟΚΟΤΑΡΑΣ		ΚΩΝ/ΝΟΣ Π. ΚΛΟΚΟΤΑΡΑΣ ΑΓΡΟΝΟΜΟΣ & ΤΟΠΟΓΡΑΦΟΣ ΜΗΧΑΝΙΚΟΣ Α.Π.Θ. ΜΕΛΟΣ Τ.Ε.Ε. - ΑΡ. ΜΗΤΡΩΟΥ 67904 Μ. ΑΛΕΞΑΝΔΡΟΥ 24 - ΤΗΛ: ... - ΚΑΡΔΙΤΣΑ ΑΦΜ: 046312615 - ΔΟΥ: ΚΑΡΔΙΤΣΑΣ
Τ.Υ.Δ.Κ ΔΗΜΟΣ ΚΑΜΠΟΥ	Ελέγχθηκε 14/9/05 Ο Επιβλέπων			
	Θεωρήθηκε Ο Προϊστάμενος	ΠΑΝΑΓΙΩΤΗΣ ΣΤΕΡΓΙΟΥΛΗΣ	14/9/05	
	Εγκρ. Απόφαση	αριθμ. 132/03 απόφαση του Δ.Ε		 ΠΑΠΑΛΟΣ ΚΩΝ/ΝΟΣ

ΠΕΡΙΦΕΡΕΙΑΚΟ ΣΥΜΒΟΥΛΙΟ ΧΩΡΟΤΑΞΙΑΣ
ΟΙΚΙΣΜΟΥ & ΠΕΡΙΒΑΛΛΟΝΤΟΣ
Το παρόν σχεδιάγραμμα εξετάσθηκε από το Π.Σ.Χ.Ο.Π. την 13/12/2005
και εγκρίθηκε σύμφωνα με την υπ' αριθμ. 103/21/13-12-05 γνωμοδότηση του.
ΠΡΟΕΔΡΟΣ ΓΡΑΜΜΑΤΕΑΣ
ΚΩΝ/ΝΤΙΑ ΜΟΥΝΤΟΥΡΗ ΚΩΝ/ΝΟΣ ΜΠΑΛΑΝΟΣ

Αριθ. 6830 (2)

Επικύρωση καθορισμού των οριογραμμών κατάντη τμήματος δυτικού κλάδου του υδατορέματος Κατσίκιζας στη θέση «Κατσίκιζας» ή «Γλιανός» των Δ.Δ. Κοντοδεσποτίου και Σταυρού Δήμου Μεσσαπίων Ν. Ευβοίας.

Ο ΓΕΝΙΚΟΣ ΓΡΑΜΜΑΤΕΑΣ ΠΕΡΙΦΕΡΕΙΑΣ
ΣΤΕΡΕΑΣ ΕΛΛΑΔΑΣ

Έχοντας υπόψη:

1. Τις διατάξεις του άρθρου 6 του ν. 880/1979 (ΦΕΚ 58Α), όπως τροποποιήθηκε με το άρθρο 5 του ν. 3010/2002 (ΦΕΚ 91 Α΄).

2. Τις διατάξεις του άρθρου 90 του «Κώδικα Νομοθεσίας για την Κυβέρνηση και Κυβερνητικά Όργανα», που κυρώθηκε με το άρθρο πρώτο του π. δ/τος 63/2005 (ΦΕΚ 98 Α΄).

3. Τις διατάξεις του άρθρου 61 του ν. 1622/1986 (ΦΕΚ 92 Α΄) «Τοπική Αυτοδιοίκηση - Περιφερειακή Ανάπτυξη και δημοκρατικός προγραμματισμός».

4. Τις διατάξεις του άρθρου 6 του ν. 2503/1997 (ΦΕΚ 107 Α΄) «Διοίκηση, οργάνωση, στελέχωση της Περιφέρειας, ρύθμιση θεμάτων για την τοπική αυτοδιοίκηση και άλλες διατάξεις».

5. Την υπ' αριθμ. 3009/11.11.2004 απόφαση του Γενικού Γραμματέα Περιφέρειας Στερεάς Ελλάδας με την οποία ορίζεται η υπηρεσία μας αρμόδια για τα θέματα οριοθέτησης των υδατορεμάτων.

6. Το υπ' αριθμ. 7340/Φ.1.10.2/11.11.2005 έγγραφο της Δ/νσης Τεχνικών Υπηρεσιών Ν.Α. Ευβοίας, με τον συνημμένο αυτού φάκελο στοιχείων και τοπογραφικό διάγραμμα, στο οποίο καθορίζονται οι οριογραμμές του κατάντη τμήματος δυτικού κλάδου του υδατορέματος Κατσίκιζας στη θέση «Κατσίκιζας» ή «Γλιανός» των Δ.Δ. Κοντοδεσποτίου και Σταυρού Δήμου Μεσσαπίων Ν. Ευβοίας.

7. Την υπ' αριθμ. 56/2005 απόφαση (πρακτικό 6/2005) του Δημοτικού Συμβουλίου Δήμου Μεσσαπίων.

8. Την υπ' αριθμ. 7104/14.12.2005 απόφαση της Δ/νσης Δημοσίων Έργων Περιφέρειας Στερεάς Ελλάδας, που αφορά έγκριση υδραυλικής μελέτης για την οριοθέτηση του εν λόγω υδατορέματος, αποφασίζουμε:


Επικυρώνουμε τον καθορισμό των οριογραμμών του κατάντη τμήματος δυτικού κλάδου του υδατορέματος Κατσίκιζας στη θέση «Κατσίκιζας» ή «Γλιανός» των Δ.Δ. Κοντοδεσποτίου και Σταυρού Δήμου Μεσσαπίων Ν. Ευβοίας με τις συντεταγμένες των κορυφών των πολυγωνικών τους γραμμών, όπως αυτές σημειώνονται με μπλε γραμμές στο θεωρημένο από την Δ/νση Τεχνικών Υπηρεσιών Ν.Α. Ευβοίας και την υπηρεσία μας τοπογραφικό διάγραμμα κλίμακας 1:1000 που συνοδεύει την παρούσα και αποτελεί αναπόσπαστο μέρος αυτής.

Η ισχύς της παρούσας αρχίζει από τη δημοσίευσή της στην Εφημερίδα της Κυβερνήσεως.


Η απόφαση αυτή με το συνημμένο της τοπογραφικό διάγραμμα να δημοσιευθεί στην Εφημερίδα της Κυβερνήσεως.


Λαμία, 23 Δεκεμβρίου 2005


Ο Γενικός Γραμματέας Περιφέρειας
ΚΩΝΣΤΑΝΤΙΝΟΣ ΕΞΑΡΧΟΣ

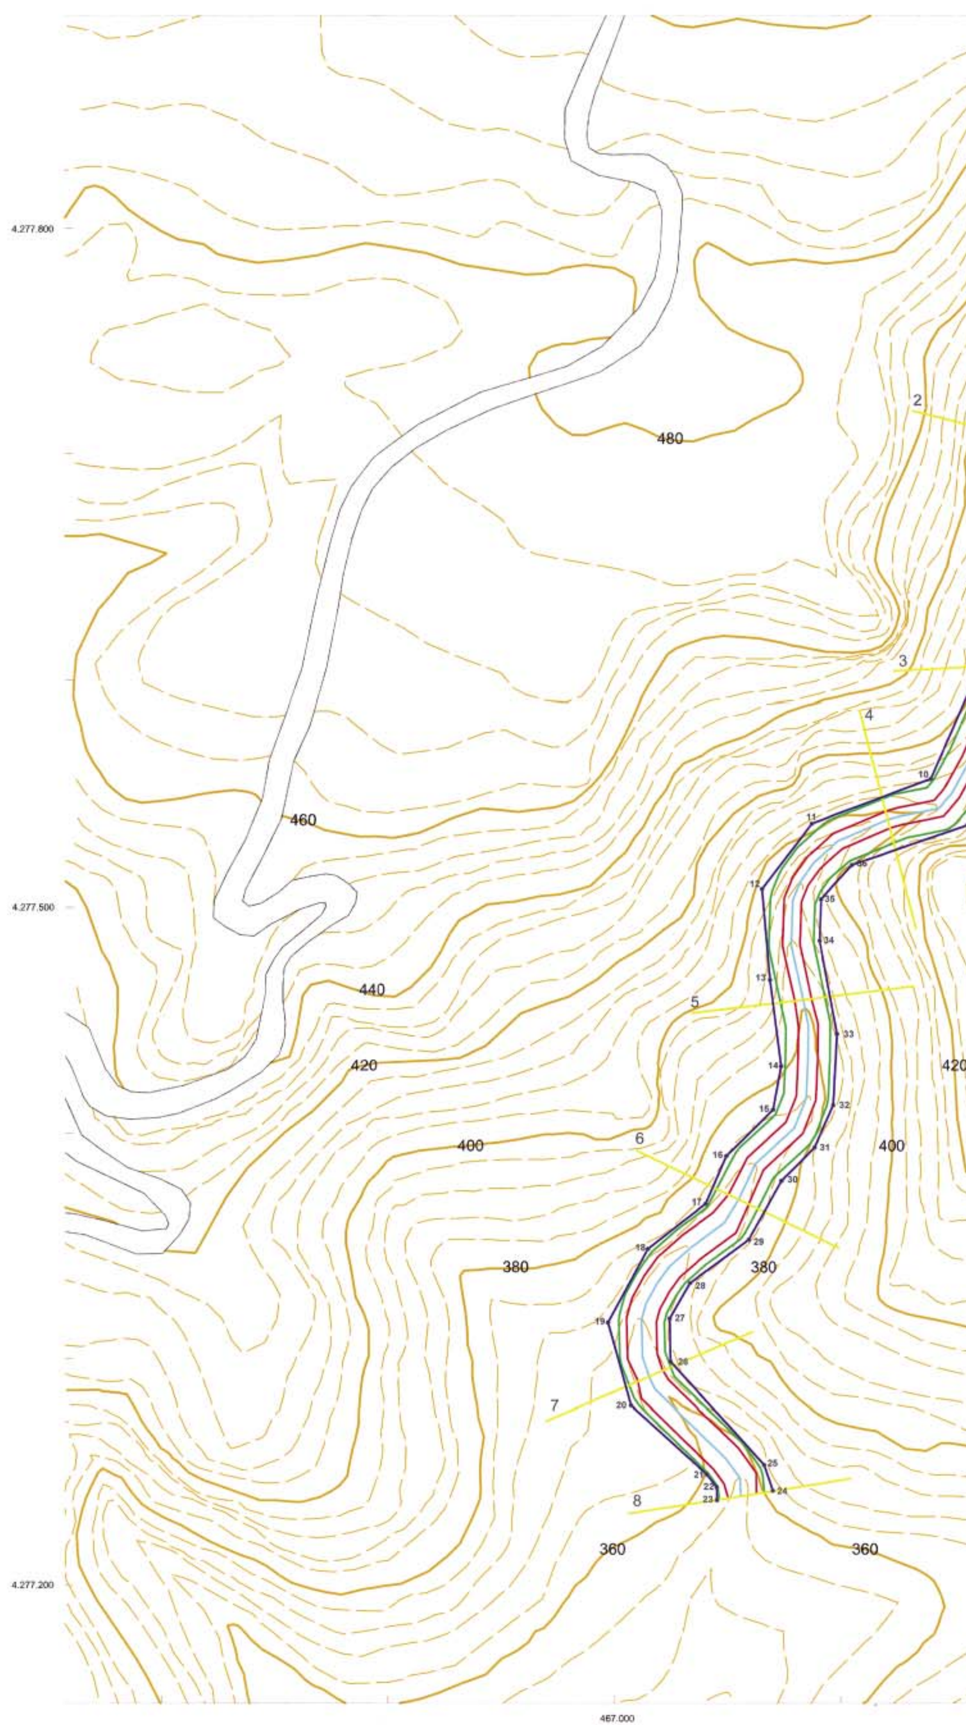

4.277.800
4.277.500
4.277.200
467.000
480
460
440
420
400
380
360

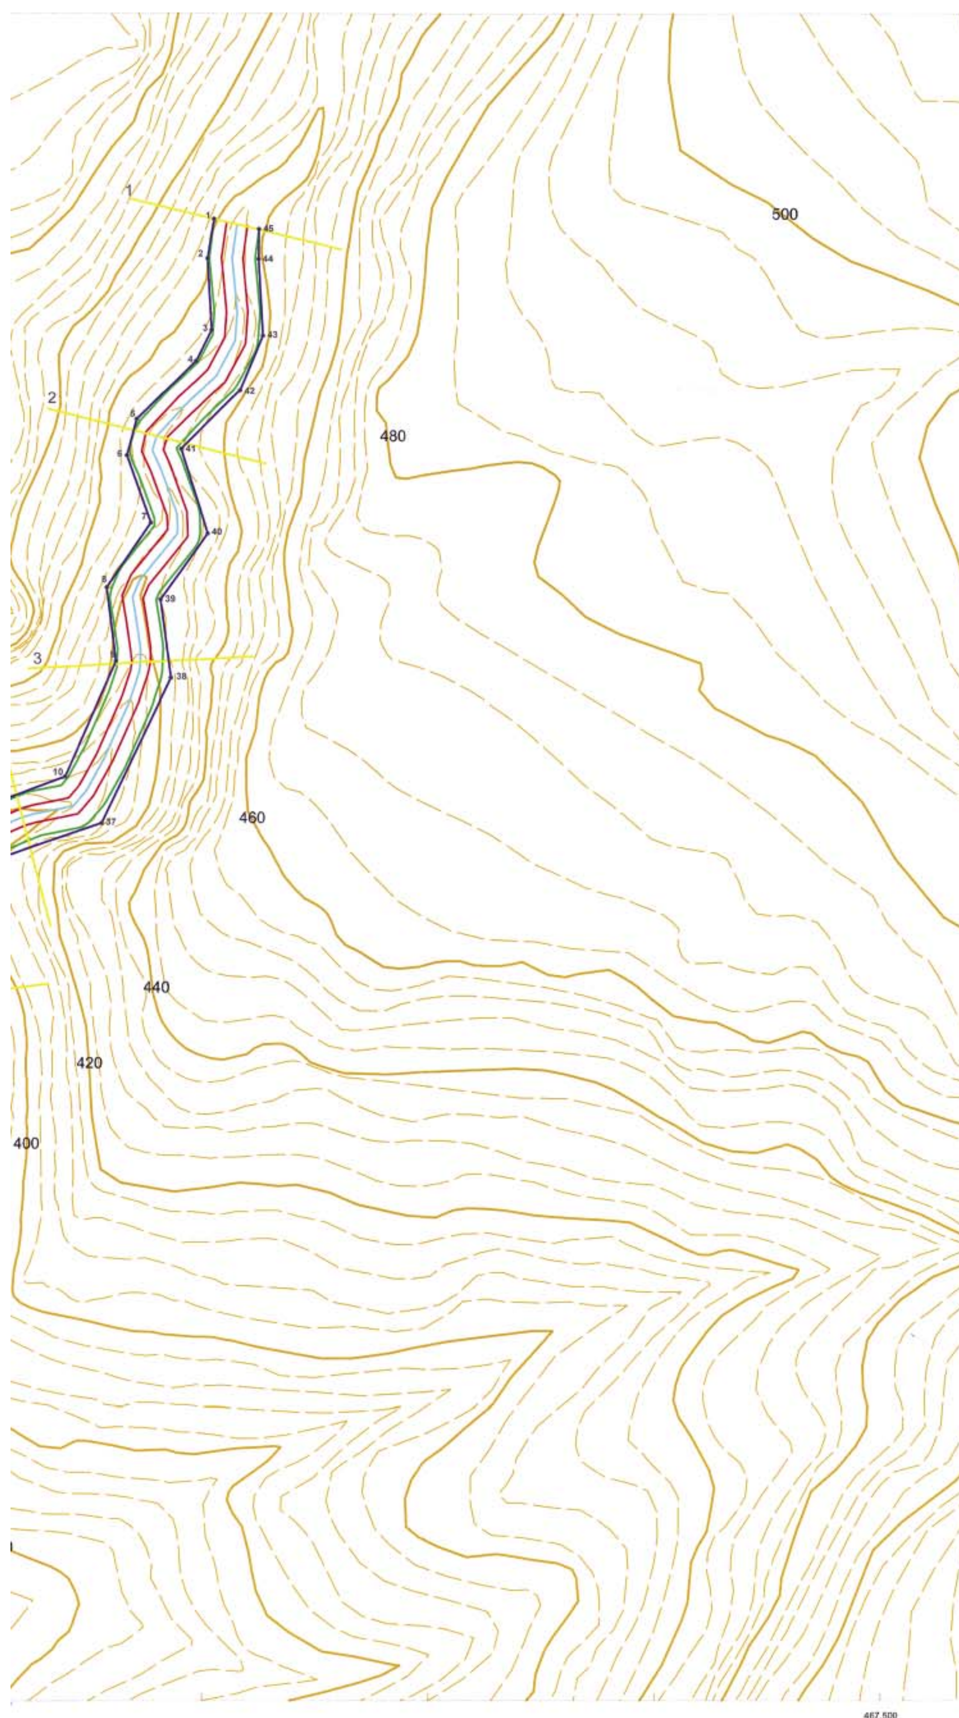
1
2
3
500
480
460
440
420
400
467.500

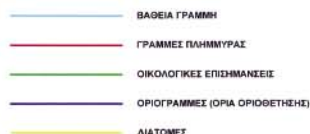

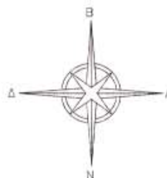

ΚΑΤΑΛΟΓΟΣ ΣΥΝΤΕΤΑΓΜΕΝΩΝ
(ΕΛΛΗΝΙΚΟ ΓΕΩΔΑΙΤΙΚΟ ΣΥΣΤΗΜΑ ΑΝΑΦΟΡΑΣ 1987 - ΕΓΣΑ 87)

ΣΗΜΕΙΟ	Χ	Υ
1	467205.49	4277803.14
2	467202.58	4277785.69
3	467204.39	4277753.98
4	467197.42	4277740.20
5	467171.23	4277714.12
6	467166.92	4277698.09
7	467177.45	4277668.34
8	467157.99	4277639.67
9	467162.03	4277607.27
10	467139.51	4277556.71
11	467086.83	4277536.90
12	467064.55	4277508.16
13	467068.10	4277468.05
14	467073.06	4277429.59
15	467069.44	4277410.35
16	467048.92	4277389.82
17	467039.93	4277368.75
18	467014.42	4277348.65
19	466996.90	4277316.06
20	467007.09	4277279.45
21	467040.57	4277249.16
22	467044.93	4277243.49
23	467045.01	4277237.74
24	467069.58	4277241.99
25	467065.66	4277253.34
26	467024.48	4277298.83
27	467024.06	4277317.82
28	467033.00	4277333.51
29	467058.67	4277352.76
30	467073.23	4277378.76
31	467088.06	4277393.57
32	467096.45	4277412.30
33	467098.10	4277444.05
34	467090.35	4277485.32
35	467091.07	4277503.66
36	467104.75	4277518.76
37	467155.69	4277536.18
38	467186.16	4277599.85
39	467181.64	4277634.34
40	467202.57	4277663.52
41	467190.78	4277700.96
42	467216.79	4277726.94
43	467226.91	4277751.43
44	467225.08	4277785.39
45	467225.26	4277798.65



ΤΑ ΟΡΙΑ ΤΟΥ ΡΕΜΑΤΟΣ ΤΟΠΟΘΕΤΗΘΗΚΑΝ ΑΠΟ ΤΗ ΔΤΥ Ν. ΕΥΒΟΙΑΣ

ΘΕΩΡΗΘΗΚΕ	ΕΛΕΓΧΘΗΚΕ

Γ.Μ.Μ.Α.Ε. "ΛΑΡΚΟ"
ΜΕΤΑΛΛΕΙΑ ΕΥΒΟΙΑΣ

ΜΕΛΕΤΗ ΟΡΙΟΘΕΤΗΣΗΣ ΚΑΤΑΝΤΗ ΤΜΗΜΑΤΟΣ ΔΥΤΙΚΟΥ ΚΛΑΔΟΥ ΡΕΜΑΤΟΣ ΚΑΤΣΙΚΙΖΑΣ (ΓΛΙΑΝΟΥ) ΟΠΟΥ ΚΑΙ ΟΠ 342 ΝΟΜΟΥ ΕΥΒΟΙΑΣ

(ΠΕΡΙΟΧΗ ΚΑΤΣΙΚΙΖΑΣ, Δ.Δ. ΚΟΝΤΟΔΕΣΠΟΤΙΟΥ & ΣΤΑΥΡΟΥ ΔΗΜΟΥ ΜΕΣΣΑΠΙΩΝ)

τίτλος: ΧΑΡΤΗΣ ΟΡΙΟΘΕΤΗΣΗΣ	ΚΛΙΜΑΚΑ 1:1000
ΘΕΩΡΗΘΗΚΕ Χαλκίδα 14/11/05 Ο Προϊστ. Τ.Α. — ΗΛΕΓΧΘΗ Χαλκίδα 14/11/05	ΑΡΙΘΜΟΣ 5
	ΑΘΗΝΑ 2005

ανάδοχοι: **ECHMES L.t.d.** Περιβαλλοντικές, Χημικές και Μεταλλουργικές Υπηρεσίες Ε.Π.Ε.





ΑΠΟ ΤΟ ΕΘΝΙΚΟ ΤΥΠΟΓΡΑΦΕΙΟ
ΚΑΠΟΔΙΣΤΡΙΟΥ 34 * ΑΘΗΝΑ 104 32 * ΤΗΛ. 210 52 79 000 * FAX 210 52 21 004
ΗΛΕΚΤΡΟΝΙΚΗ ΔΙΕΥΘΥΝΣΗ: http://www.et.gr – e-mail: webmaster@et.gr